



An die
Anwohner
Twedter Strandweg

09.06.2021

Erneuerung der Versorgungsleitungen und der Straßenoberfläche im Bereich Twedter Strandweg

Sehr geehrte Kunden,

das TBZ und die Stadtwerke Flensburg werden gemeinsam das Versorgungsnetz und die Straßenoberfläche im Bereich Twedter Strandweg erneuern. In diesem Zusammenhang sind Baumaßnahmen notwendig, über die wir Sie heute informieren möchten:

Das TBZ wird die Straßenoberfläche sanieren, im Vorwege erneuern die Stadtwerke die Leitungen für Strom, Fernmelde und Teile des Wassers in Ihrer Straße. Im Zuge anfallender Tiefbauarbeiten verlegen die Stadtwerke zusätzlich ein Glasfaserkabel/Leerrohr. Die Arbeiten beginnen im Juni dieses Jahres und werden voraussichtlich Mitte Juli 2021 abgeschlossen sein.

Die Sanierung der Versorgungsleitungen ist aufgrund des schlechten Zustandes der Leitungen notwendig, um die hohe Versorgungssicherheit weiter gewährleisten zu können.

Die Bautätigkeit wird unter Teilspernung der Straße durchgeführt. Damit an der Baustelle richtig gearbeitet werden kann und ausreichend Platz für Geräte und Maschinen vorhanden ist, wird der Durchgangsverkehr nicht möglich sein.

1. Im Rahmen der umfangreichen Sanierungsarbeiten kann es zu kurzfristigen notwendigen Abschaltungen und damit zur Unterbrechung der Versorgung mit Strom und Trinkwasser kommen. Über diese Unterbrechungen informieren die Stadtwerke Flensburg die betroffenen Anwohner so rechtzeitig wie möglich.

2. Die Zufahrten zu den Grundstücken sind aufgrund möglicher Teilsperren der Straße nicht immer gewährleistet. Es muss mit Behinderungen und Wartezeiten gerechnet werden. Die Beeinträchtigungen versuchen die Stadtwerke Flensburg und das TBZ so gering wie möglich zu halten. Die ausführende Tiefbaufirma wird sich bei Bedarf mit den jeweils betroffenen Anwohnern in Verbindung setzen und abstimmen.

Die Stadtwerke und das TBZ bitten um Verständnis für diese notwendigen Sanierungen und um Geduld bei allen Anwohnern und Betroffenen.

Rückfragen beantworten wir Ihnen selbstverständlich gern!


Nutzen Sie auch den Verkehrsticker der Stadt Flensburg, um aktuell und schnell über Änderungen informiert zu sein. Diesen finden Sie im Internet unter <https://www.tbz-flensburg.de/Straßen/Verkehrsnachrichten>

Mit freundlichen Grüßen
STADTWERKE FLENSBURG GMBH

TBZ

gez. Herr Phuong Le
Ansprechpartner SWFL
Tel. Nr. 0461 – 487 1949

gez. Herr Björn Winter
Ansprechpartner TBZ
Tel. Nr. 0461 – 85 -2259

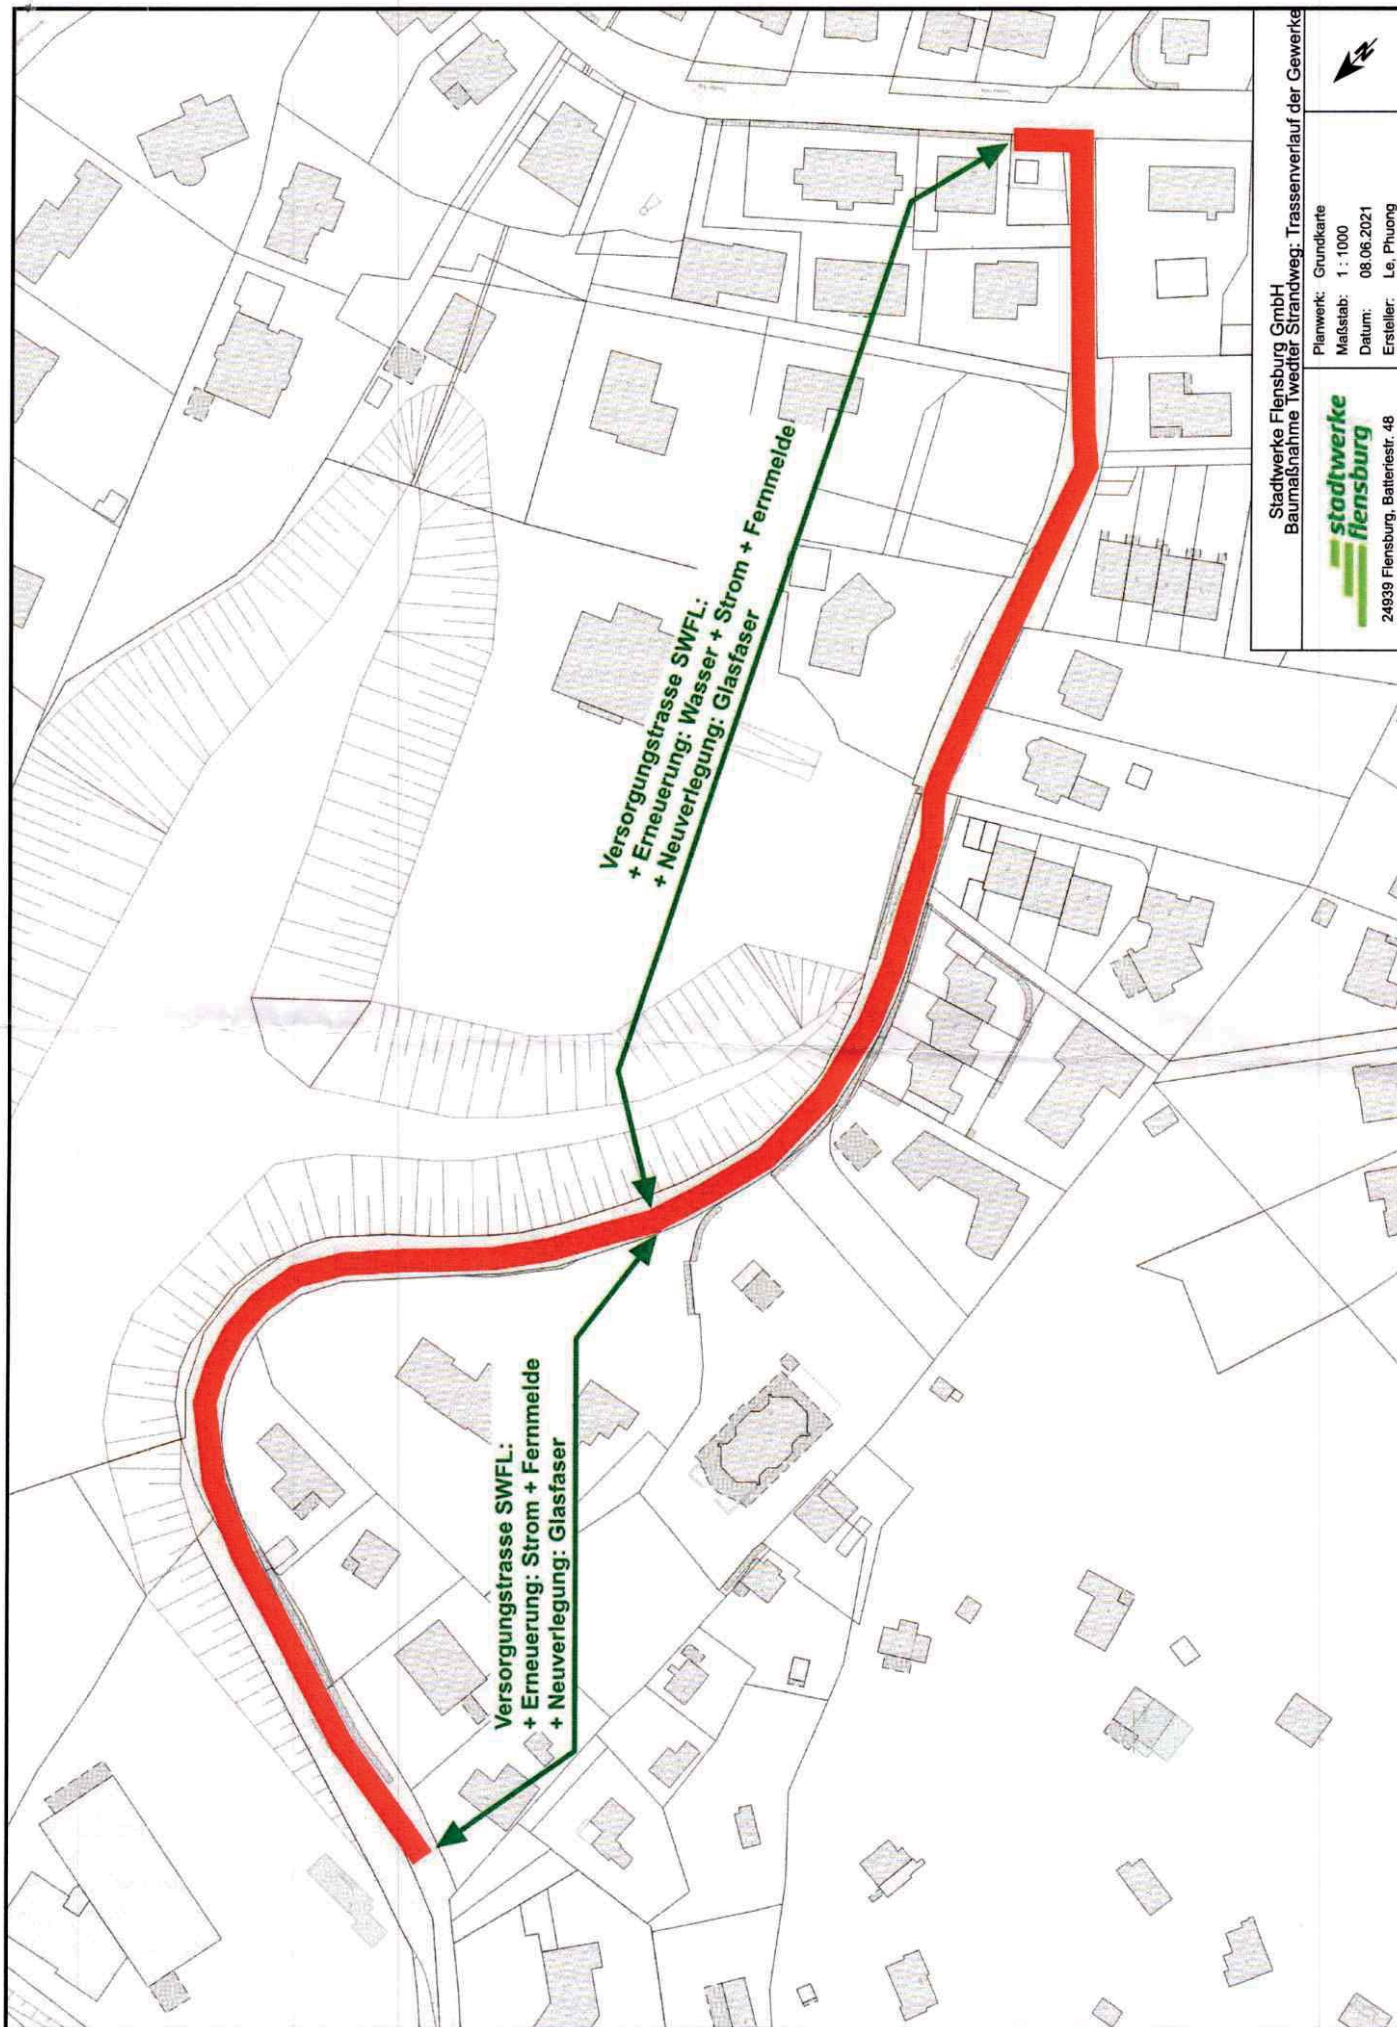

Versorgungstrasse SWFL:
+ Erneuerung: Wasser + Strom + Fernmelde
+ Neuverlegung: Glasfaser

Versorgungstrasse SWFL:
+ Erneuerung: Strom + Fernmelde
+ Neuverlegung: Glasfaser

Stadtwerke Flensburg GmbH
Baumaßnahme Twerdter Strandweg: Trassenverlauf der Gewerke

Planwerk: Grundkarte
Maßstab: 1 : 1000
Datum: 08.06.2021
Ersteller: Le, Phuong



24939 Flensburg, Batteriestr. 48